

CONSILIUL JUDEȚEAN GORJ
Spitalul Județean de Urgență Târgu Jiu
Str. Progresului, nr.18, Cod: 210218
Tel. 0253/210432
Fax 0253/210432
E-mail: office@spitalgorj.ro

Nr. înregistrare... 44.598... Data... 02.12.2021

INVITAȚIE DE PARTICIPARE

Spitalul Județean de Urgență Tg-Jiu, organizează în data de 07.12.2021, ora 12.00 consultare de piață în vederea atribuirii contractului de achiziție „Sistem avertizare incendiu Secția Boli Infecțioase”. Modalitatea de atribuire este achiziția directă conform prevederilor art.7 alin.5 din Legea 98/2016 cu modificările și completările ulterioare și art.43 alin.2 din HGR 395/2016 cu modificările și completările ulterioare.

Durata contractului va fi până la data de 31.12.2021.

Pentru stabilirea valorii ofertei, orice potențial ofertant va putea vizita locația unde se va instala acest sistem, cu anunțarea în prealabil a vizitei la nr. de telefon 0253243315 interior 312, sau direct la Serviciul Aprovizionare din locația situată în str.Progresului nr.18. vizita se va face cu respectarea tuturor normelor de protecție COVID-19 (se vor pune la dispoziție echipamentele de protecție necesare).

Nu se admit oferte parțiale/alternative.

Criteriul de atribuire al contractului este prețul cel mai scăzut.

Valabilitatea ofertelor: 60 zile de la data limită de postare a ofertelor. Orice ofertă cu o perioadă de valabilitate mai mică de 60 zile va fi automat respinsă.

Plata se va face prin ordin de plată în contul pe care ofertantul declarat câștigător prin aplicarea criteriului de atribuire, trebuie să-l aibă deschis la Trezoreria statului.

Nu vor fi luate în considerare ofertele postate sau modificate după data limită.

Ofertanții vor transmite autorității contractante, până la data de 07.12.2021, ora 11.30, oferta de preț, la adresa de mail aprovizionare@spitalgorj.ro sau fax 0253237804, menționând clar numele operatorului economic și codul fiscal.

Doar ofertantului care îndeplinește criteriul de atribuire ”prețul cel mai scăzut” i se vor solicita, în termenul comunicat de autoritatea contractantă (nu mai mult de 3 zile lucrătoare) următoarele documente de calificare:

1.Declarație pe proprie răspundere, în temeiul art.59-60 din Legea 98/2016

Persoanele cu funcții de decizie din cadrul autorității contractante sunt următoarele:

- Vienesu Dumitru – Manager
- Dinu Constantin Mădălin – Director Medical
- Pogonaru Ion – Director Fin.Contabil
- Motea Claudia – Director Îngrijiri
- Toma Cristinel – Director Tehnic Administrativ și de Patrimoniu

2.Certificat constatator eliberat de ONRC – din care să rezulte domeniul de activitate principal/secundar

3.Certificate fiscale care să ateste faptul că ofertanții nu au datorii la bugetul de stat și bugetul local.

Conform art.138 alin.2 din HG 395/2016, în situația în care se prezintă două sau mai multe oferte care conțin același preț, autoritatea contractantă va solicita ofertanților clasati pe primul loc și care au prețuri egale o nouă propunere financiară, caz în care achiziția se va efectua de la ofertantul a cărui nouă propunere financiară are prețul cel mai scăzut.


Organismul competent pentru căile de atac: conform Legii 554/2004 contenciosului administrativ.

MANAGER,
Ec.Vienescu Dumitru





DIRECTOR FIN.CONTABIL,
Ec. Pogonaru Ion

SERV.APROVIZIONARE ACHIZIȚII,
Ec.Brîncuș Florin Gabriel

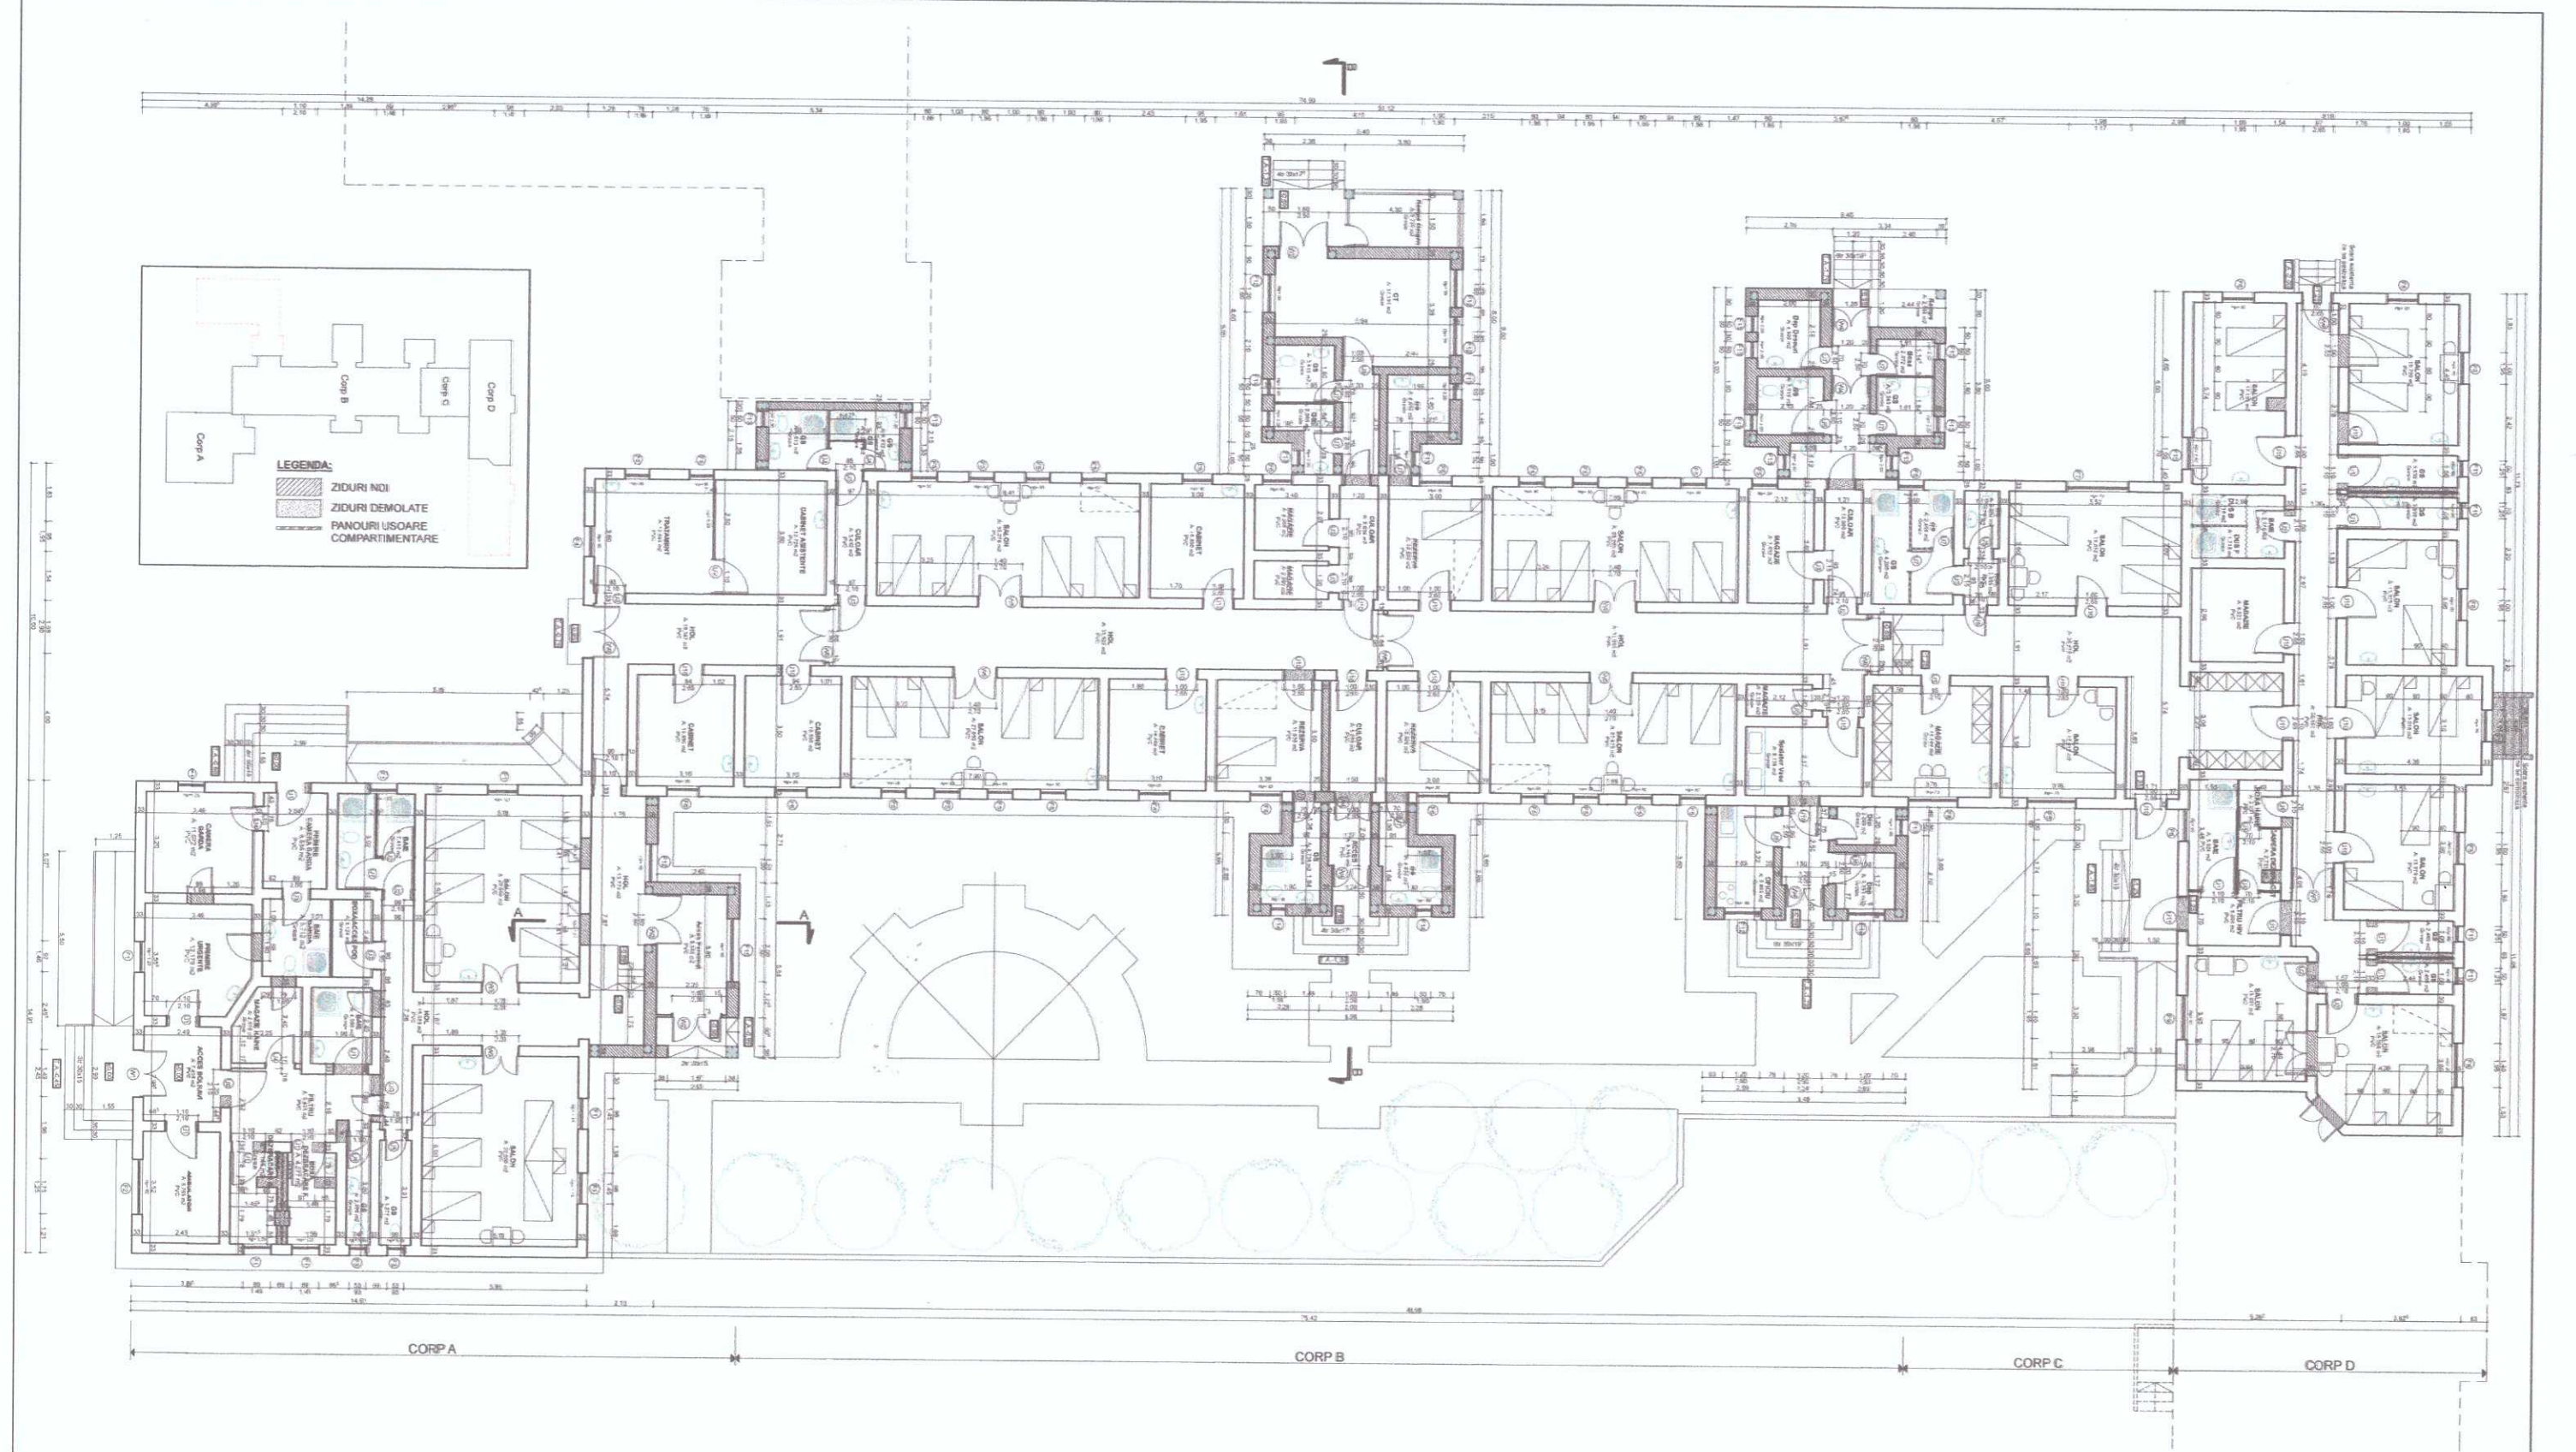

VERIFICATOR EXPERT	NUMELE	SIGNATURA	CERINTA	REFERAT/ EXPERTIZA NR./ DATA	PR. NR. 12/2011
	s.c. PERFECT s.a. ATELIER DE PROIECTARE		SCARA: 1:100	BENEFICIAR: SPITALUL JUDETEAN DE URGENTA TI-JIU, Str. PROGRESULUI nr. 10, TARGU-JIU, GORJ	
	SEF PROIECT ARH. MAICOVSCHE MIHAJ		DATA	REPARATIE CAPITALA RE SECTIE CONTAGIOASE, SPITALUL JUDETEAN DE URGENTA TARGU-JIU (SPITAL nr. 1, Str. A.I. CUZA)	FAZA PTh
	PROIECTAT ARH. MAICOVSCHE MIHAJ		05/2011	PLAN PARTER - PROPUNERE	A.01
	DESEINAT ROVENTA ALEXANDRU				

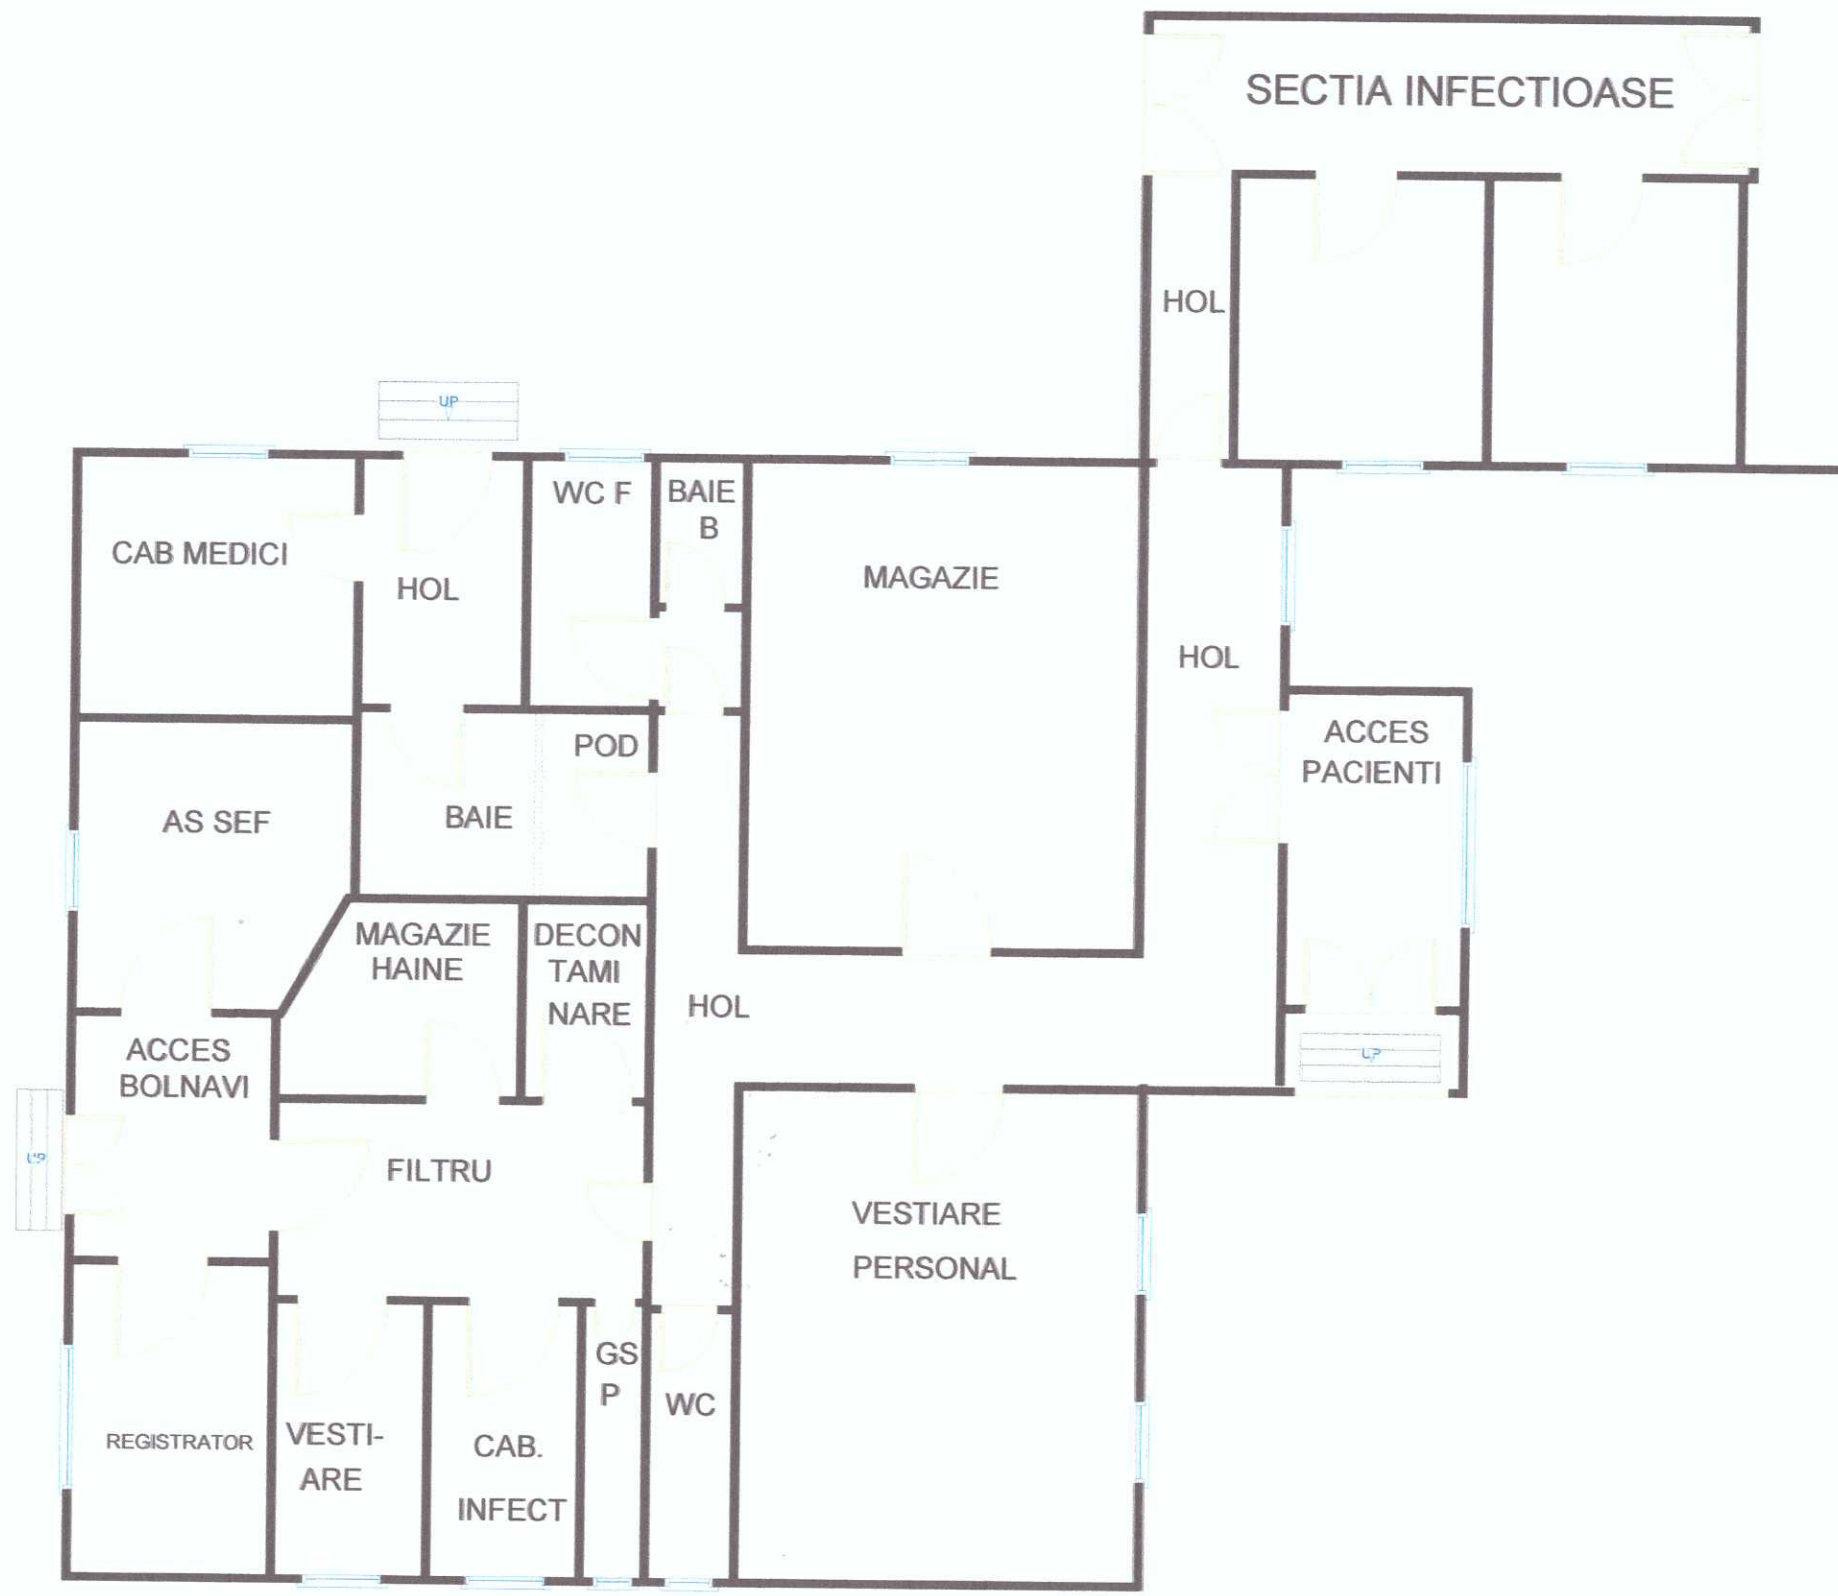

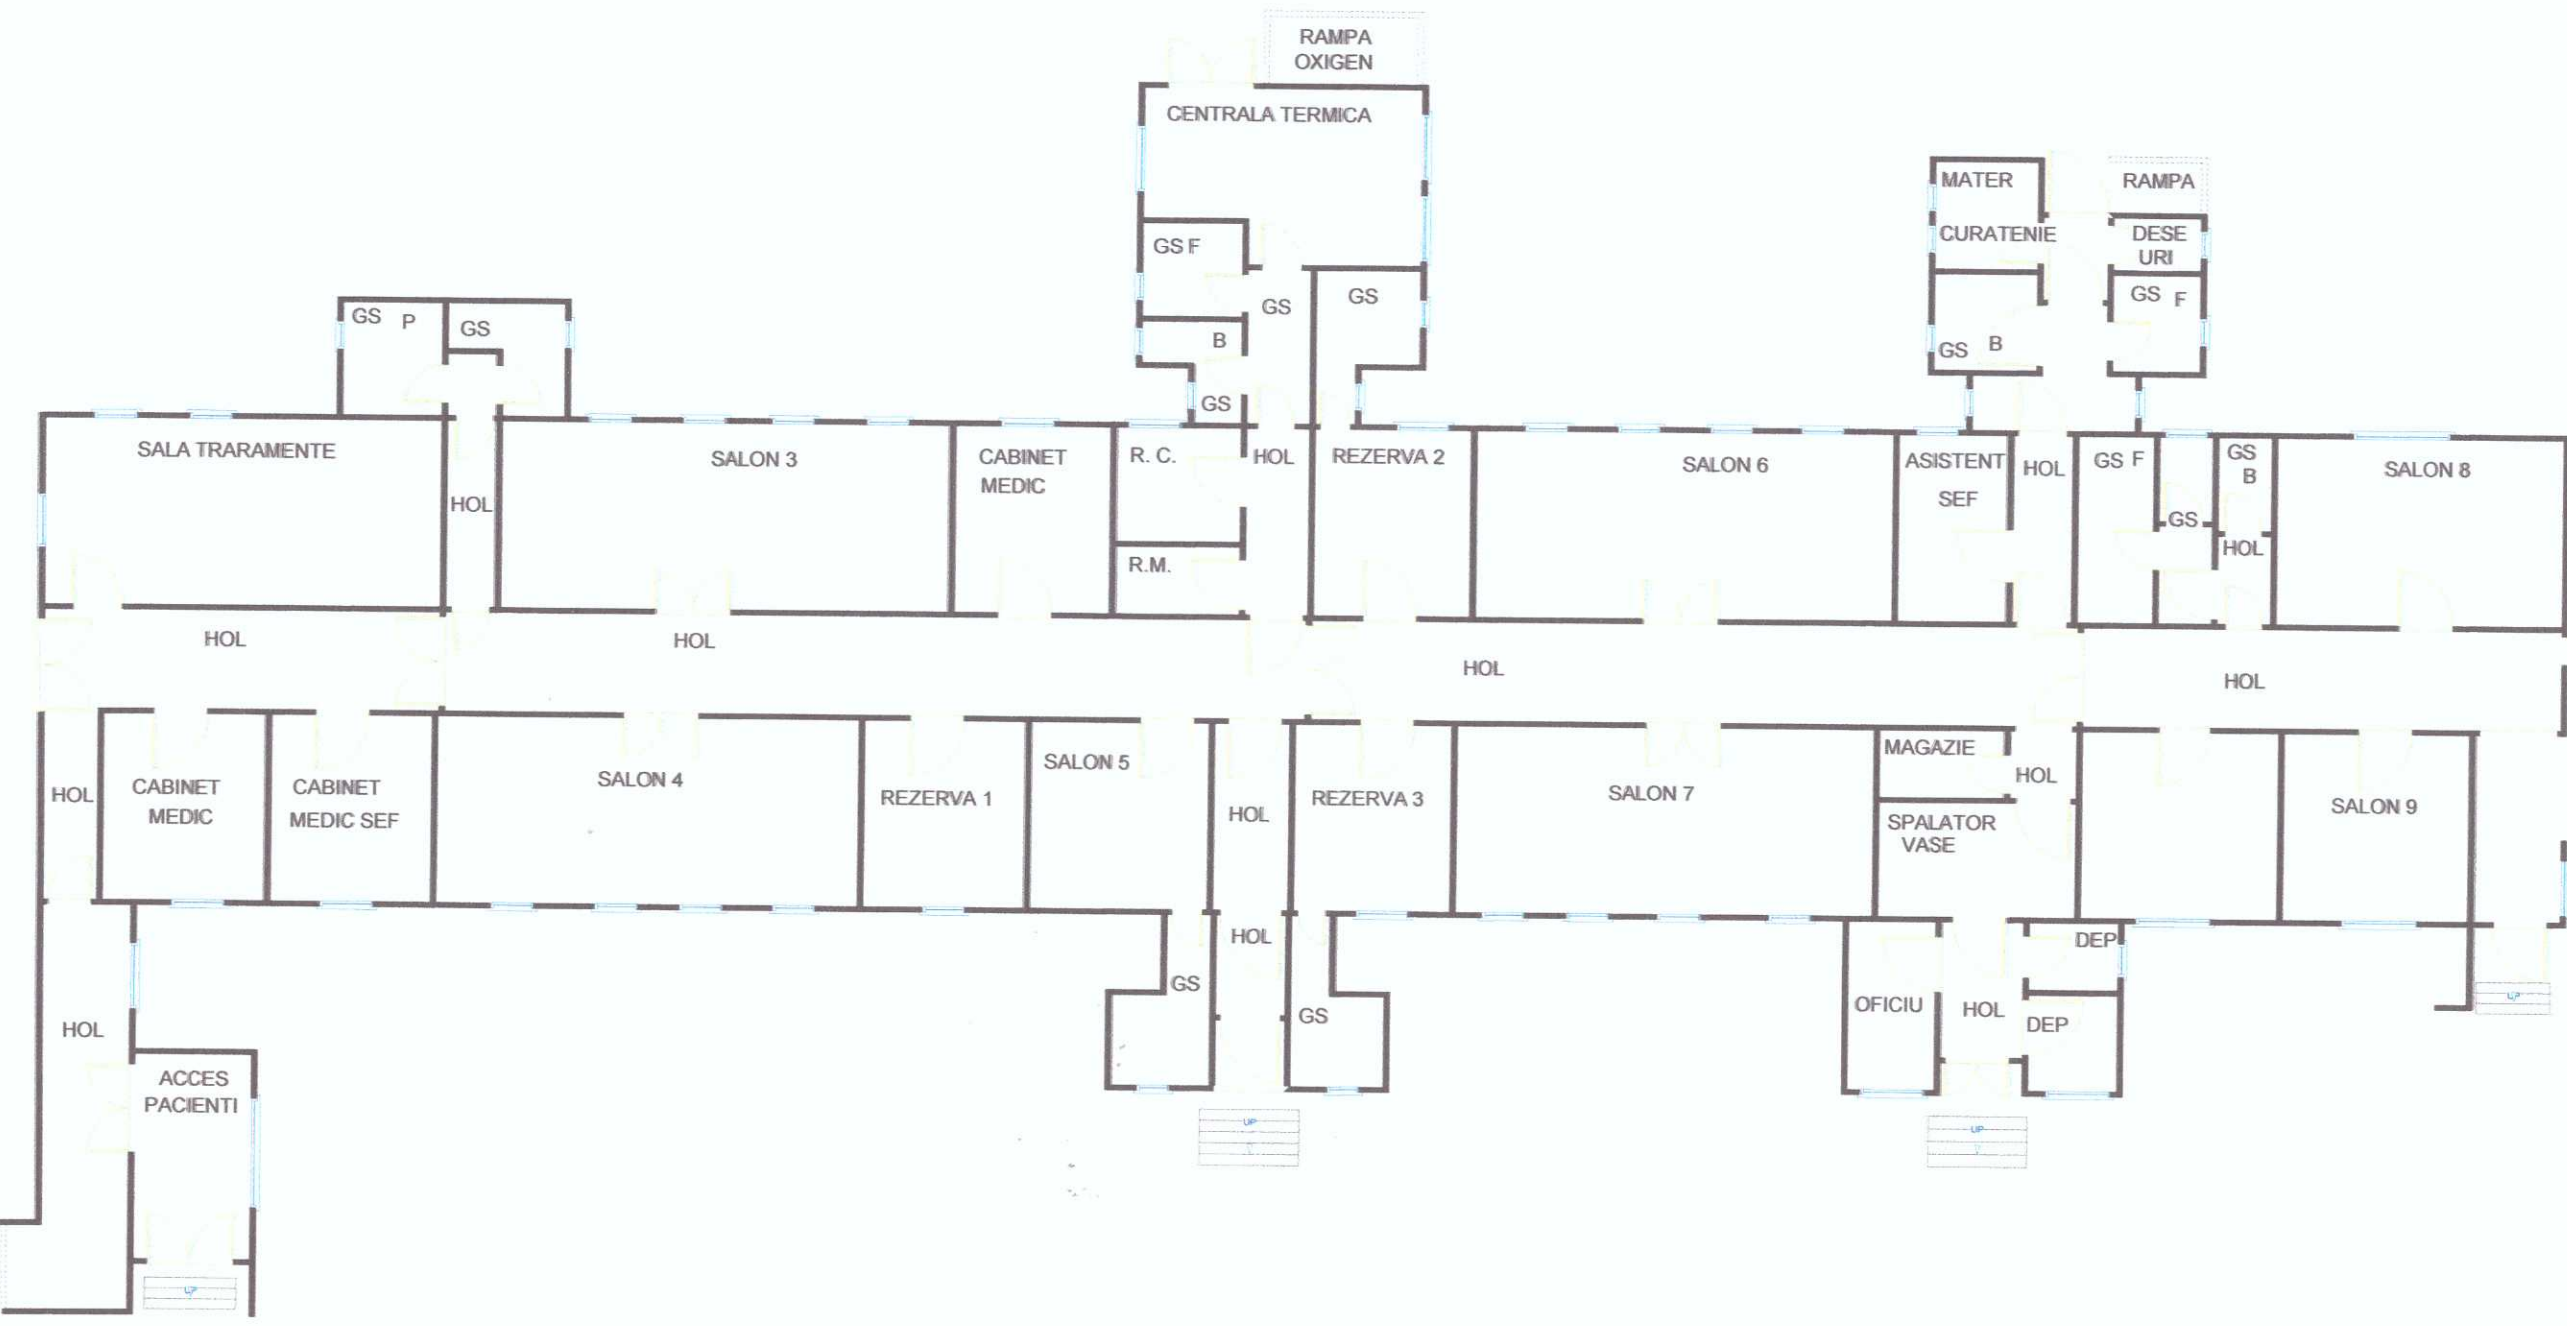

LIVING AREA
536.1 sq m

